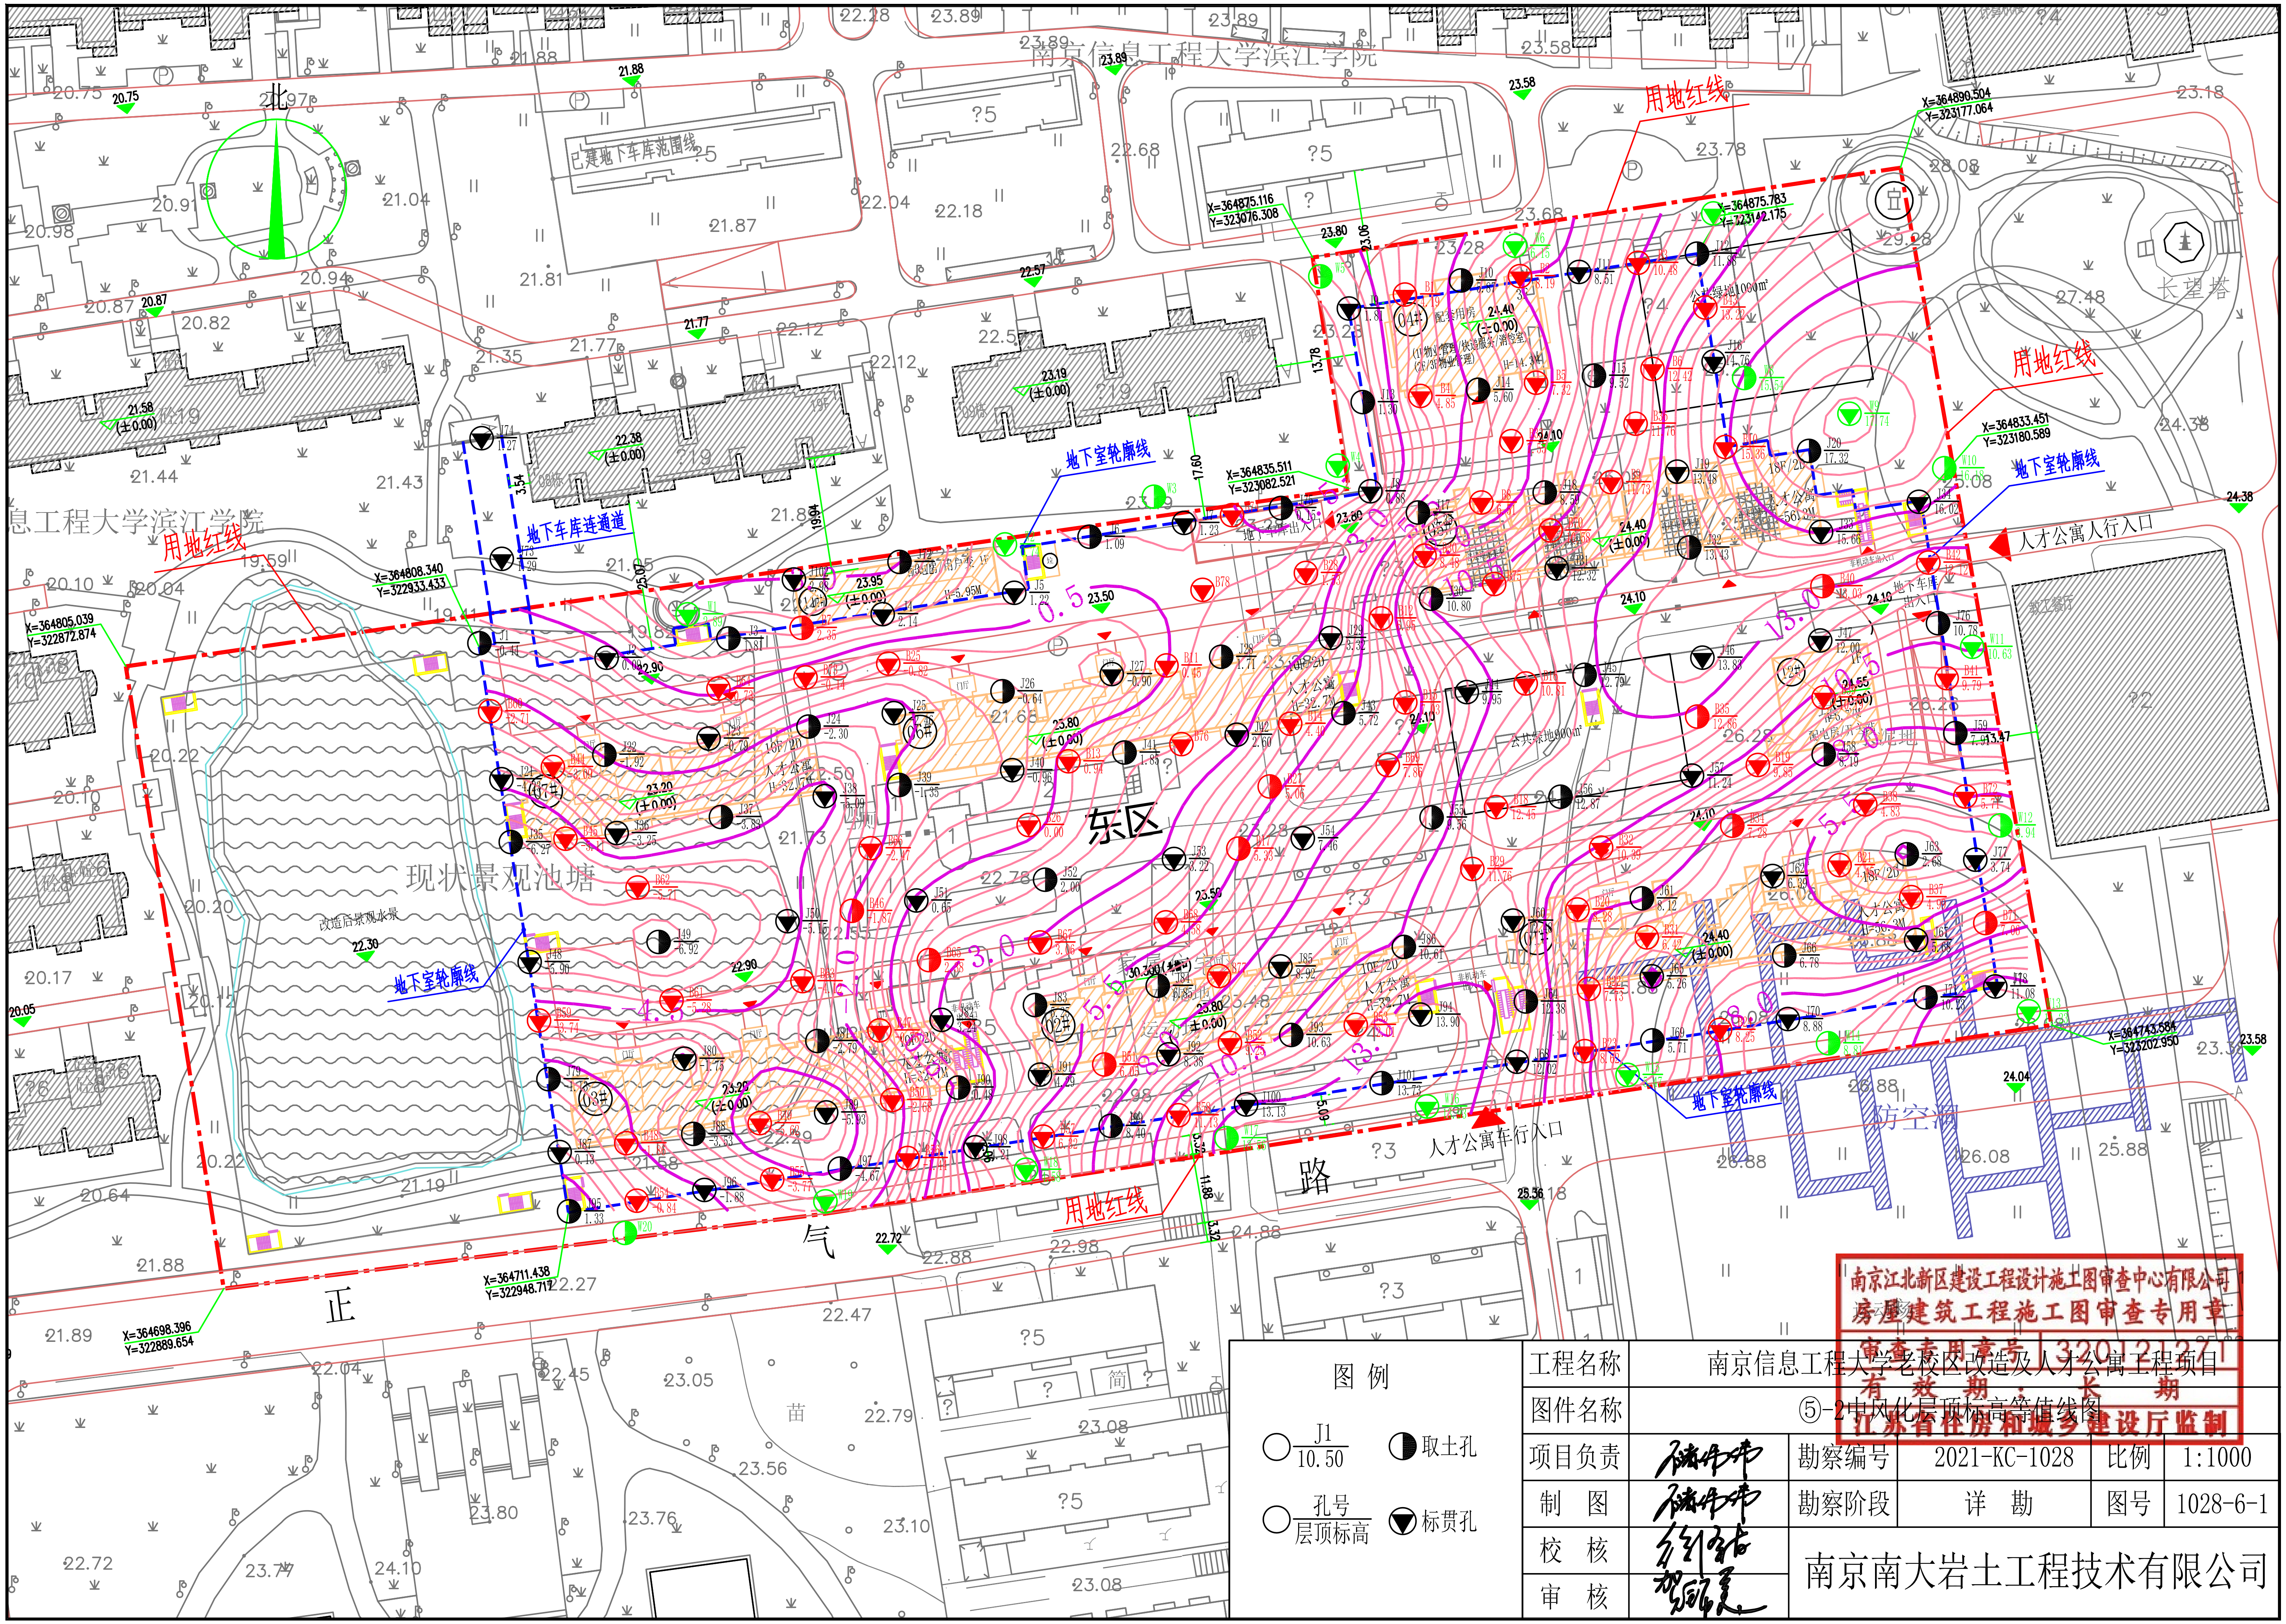
北
南京信息工程大学滨江学院
息工程大学滨江学院
已建地下车库范围线
用地红线
地下车库连通道
地下室轮廓线
现状景观池塘
改造后景观水景
东区
人才公寓行人入口
人才公寓车行入口
防空洞
长望塔
正
气
路
X=364890.504
Y=323177.064
X=364875.783
Y=323142.175
X=364875.116
Y=323076.308
X=364835.511
Y=323082.521
X=364833.451
Y=323180.589
X=364808.340
Y=322933.433
X=364805.039
Y=322872.874
X=364743.584
Y=323202.950
X=364711.438
Y=322948.712
X=364698.396
Y=322889.654

| 图 例 | |
|---|---|
| ○ $\frac{J1}{10.50}$ | ◐ 取土孔 |
| ○ $\frac{孔号}{层顶标高}$ | ▼ 标贯孔 |

| | | | | | |
|---|---|---|---|---|---|
| 工程名称 | 南京信息工程大学老校区改造及人才公寓工程项目 | | | | |
| 图件名称 | ⑤-2中风化层顶标高等值线图 | | | | |
| 项目负责 | | 勘察编号 | 2021-KC-1028 | 比例 | 1:1000 |
| 制 图 | | 勘察阶段 | 详 勘 | 图号 | 1028-6-1 |
| 校 核 | | 南京南大岩土工程技术有限公司 | | | |
| 审 核 | | | | | |

南京江北新区建设工程设计施工图审查中心有限公司
房屋建筑工程施工图审查专用章
审查专用章号 320121271
有效期：长期
江苏省住房和城乡建设厅监制